
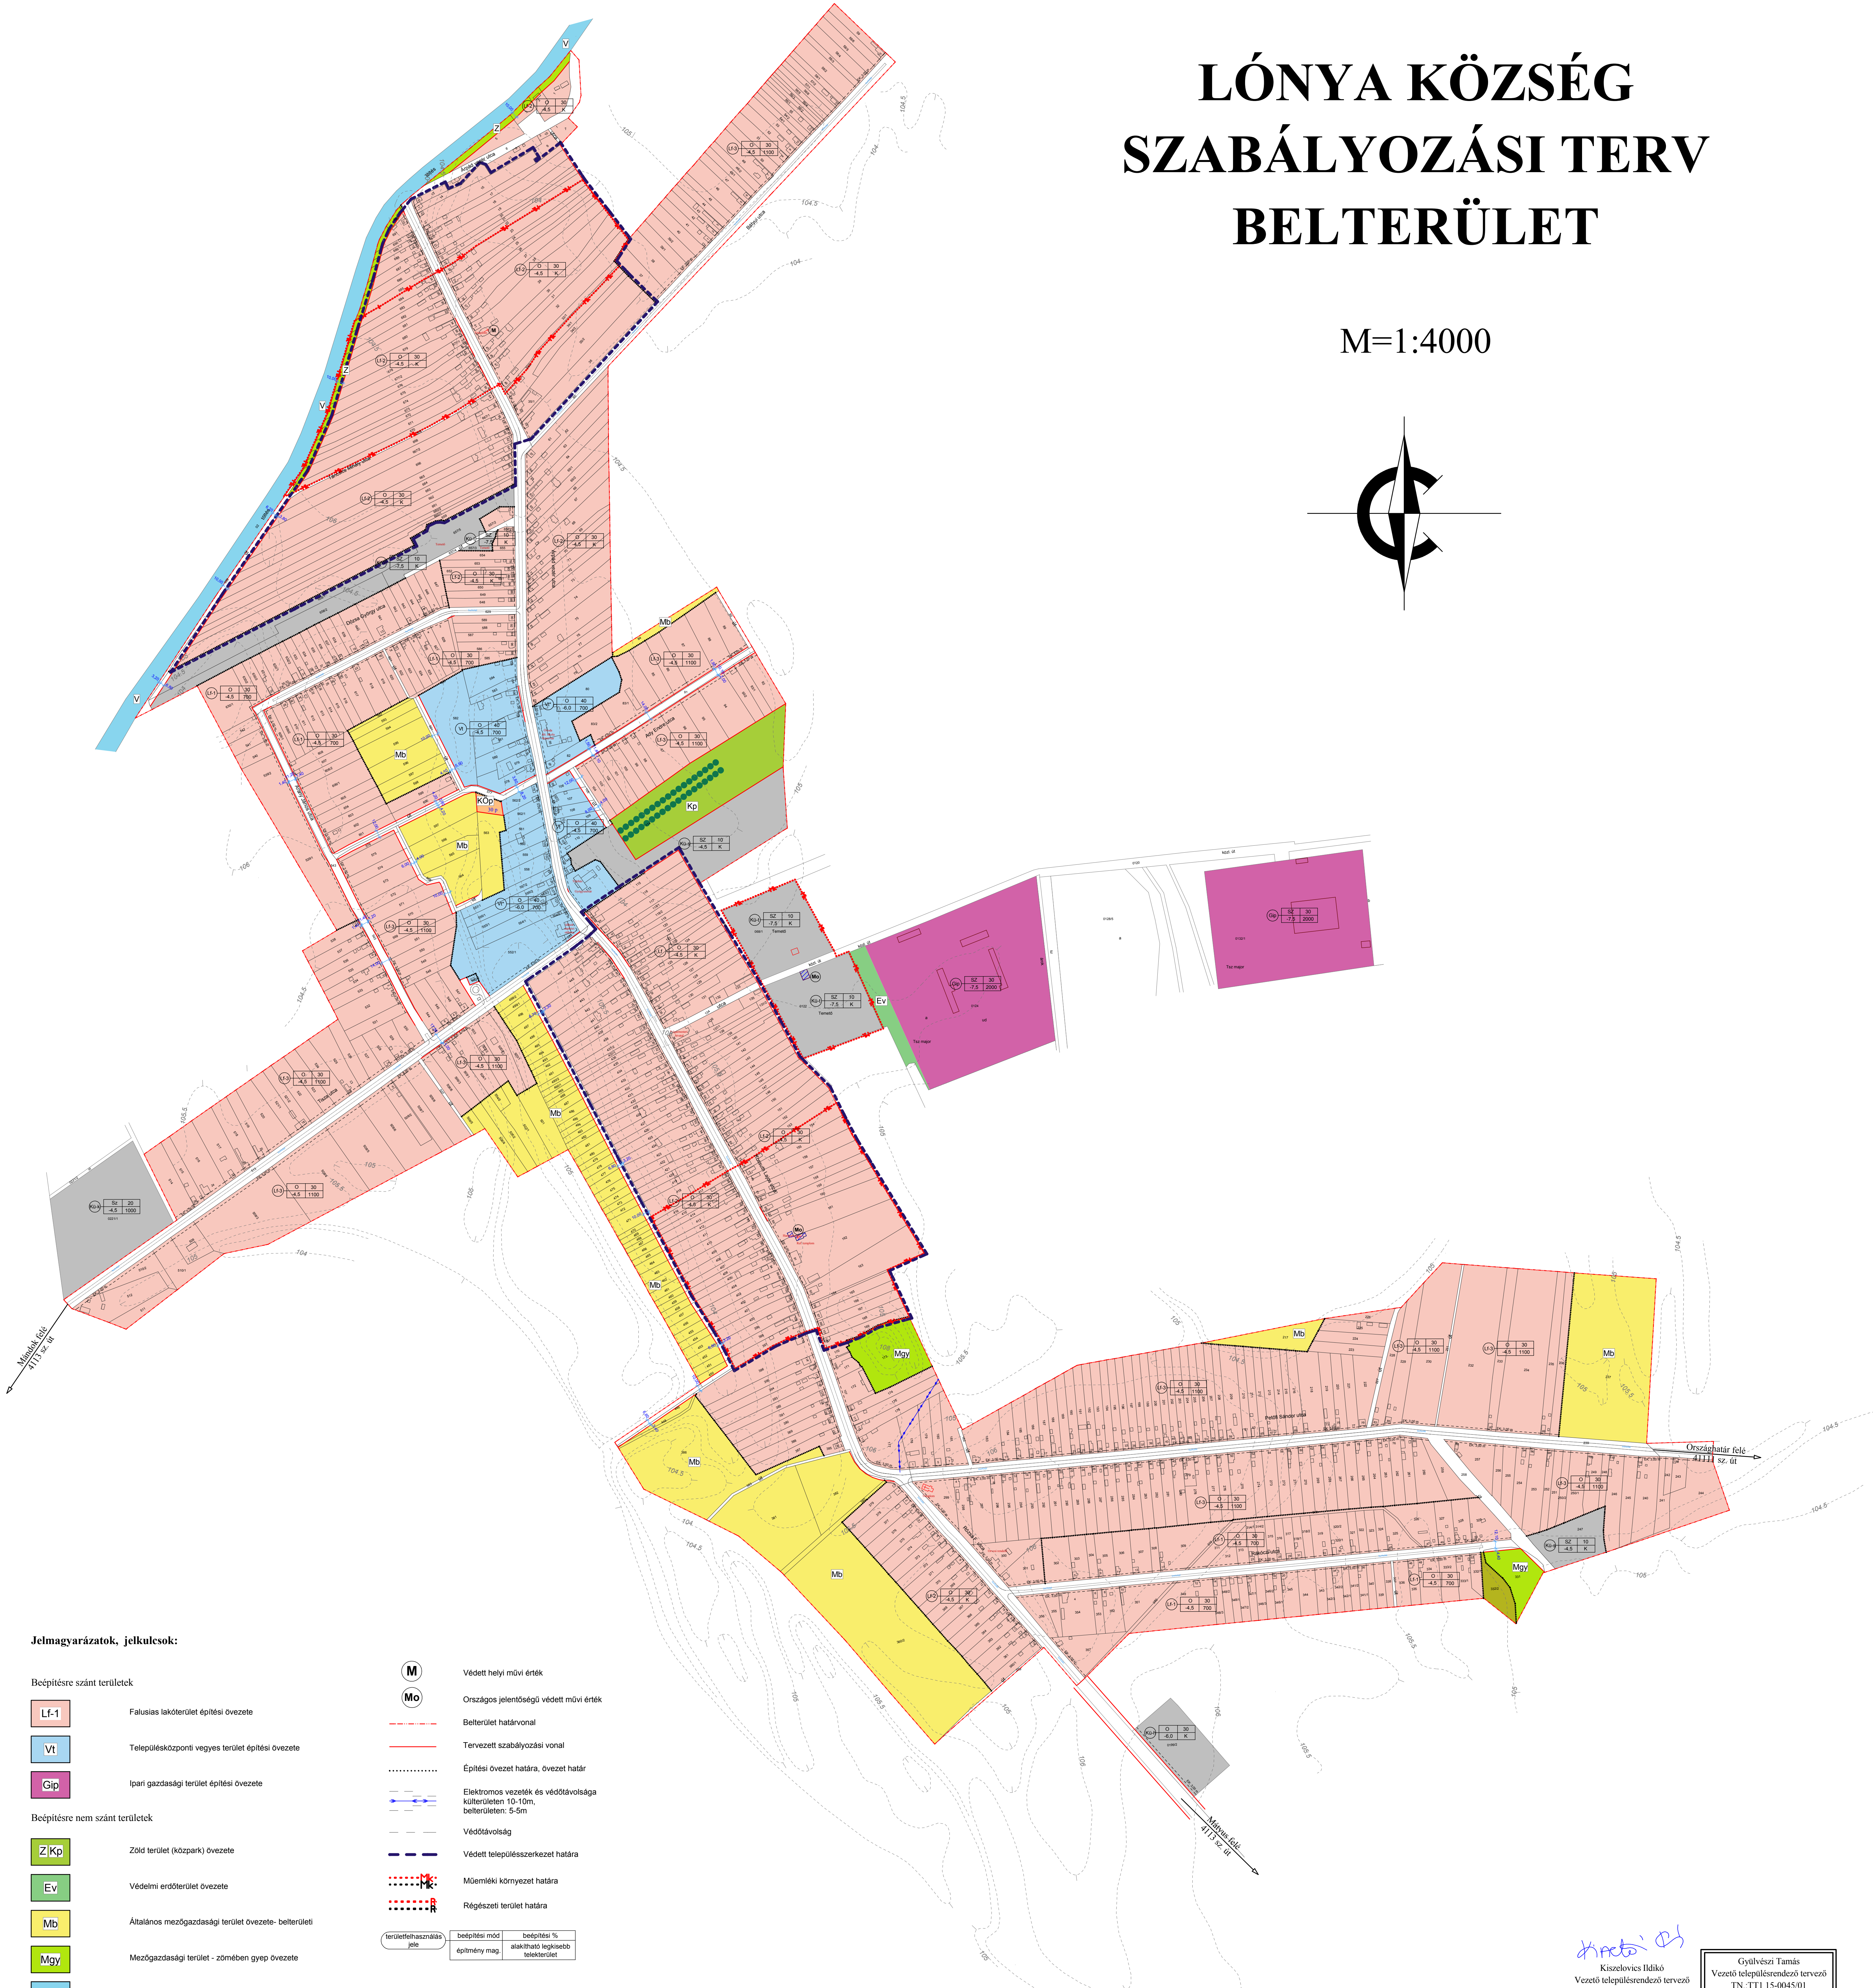


LÓNYA KÖZSÉG SZABÁLYOZÁSI TERV BELTERÜLET

M=1:4000

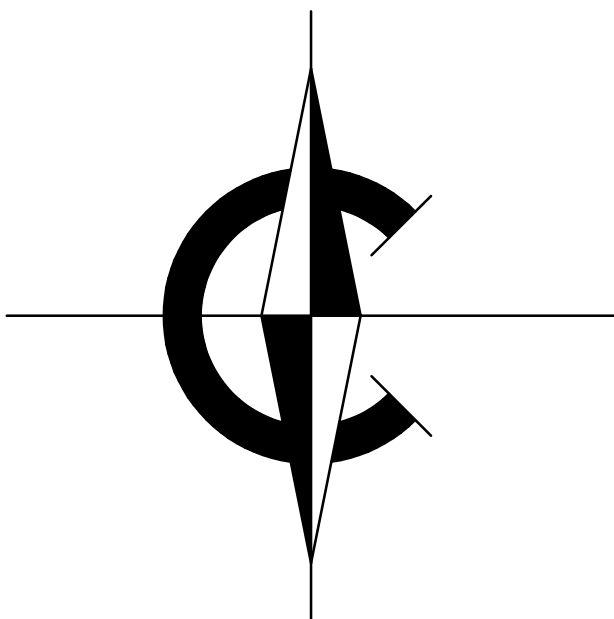

Jelmagyarázatok, jelkicsk:

- Beépítésre szánt területek
- Lf-1** Falusias lakóterület építési övezete
 - Vt** Településközponti vegyes terület építési övezete
 - Gip** Ipari gazdasági terület építési övezete
- Beépítésre nem szánt területek
- ZKp** Zöld terület (közpark) övezete
 - Ev** Védelmi erdőterület övezete
 - Mb** Általános mezőgazdasági terület övezete- belterületi
 - Mgy** Mezőgazdasági terület - zömében gyepek övezete
 - V** Vízgazdálkodási terület övezete
 - KÜ** Különleges területek övezete
 - KÖp** Közlekedési célú közterület
 - Védett fasor**

- M** Védett helyi művi érték
 - Mo** Országos jelentőségű védett művi érték
 - Belterület határvonal
 - Tervezett szabályozási vonal
 - Építési övezet határa, övezet határ
 - Elektromos vezetékek és védőtávolsága külterületen: 10-10m, belterületen: 5-5m
 - Védőtávolság
 - Védett településszerkezet határa
 - Műemléki környezet határa
 - Régészeti terület határa
- | területfelhasználás jele | beépítési mód | beépítési % |
|--------------------------|---------------|-------------------------------------|
| | alaktípus | alkalmazható legkisebb telekterület |

Készült az állami alapadatok felhasználásával

Készítette: Készletovics Ildikó
Vezető településrendező tervező
TN:TTI 16-0238/2005

Gyálveszi Tamás
Vezető településrendező tervező
TN:TTI 15-0045/01

	MUNKASZÁM: L-47/2004	
	DÁTUM: 2006.05. hó	
Tervező, Építő és Kereskedelmi Kft. 1144 Budapest, Solymár u. 31. Tel: 06-42-435-676, Tel./Fax: 06-42-435-677	MUNKASZÁM: LÓNYA KÖZSÉG ÖNKORMÁNYZATA H-4836 Lónya, Kossuth u. 39.	
	TELEPÜLÉS-IGAZGATÁSI TERÜLET MEGNEVEZÉSE: LÓNYA TELEPÜLÉSRENDÉZÉSI TERVE	
Készítette: Hamvai Sándor Tervező: Gyálveszi T.	MUNKASZÁM: SZABÁLYOZÁSI TERV - BELTERÜLET	
	PROJEKTVEZETŐ: Lászlócs Antal	
Tervező: Gyálveszi T.	VEZETŐ TERVEZŐ: Gyálveszi Tamás	
	GYÁLVEZSI T. VEGYÉSI	
S-2		